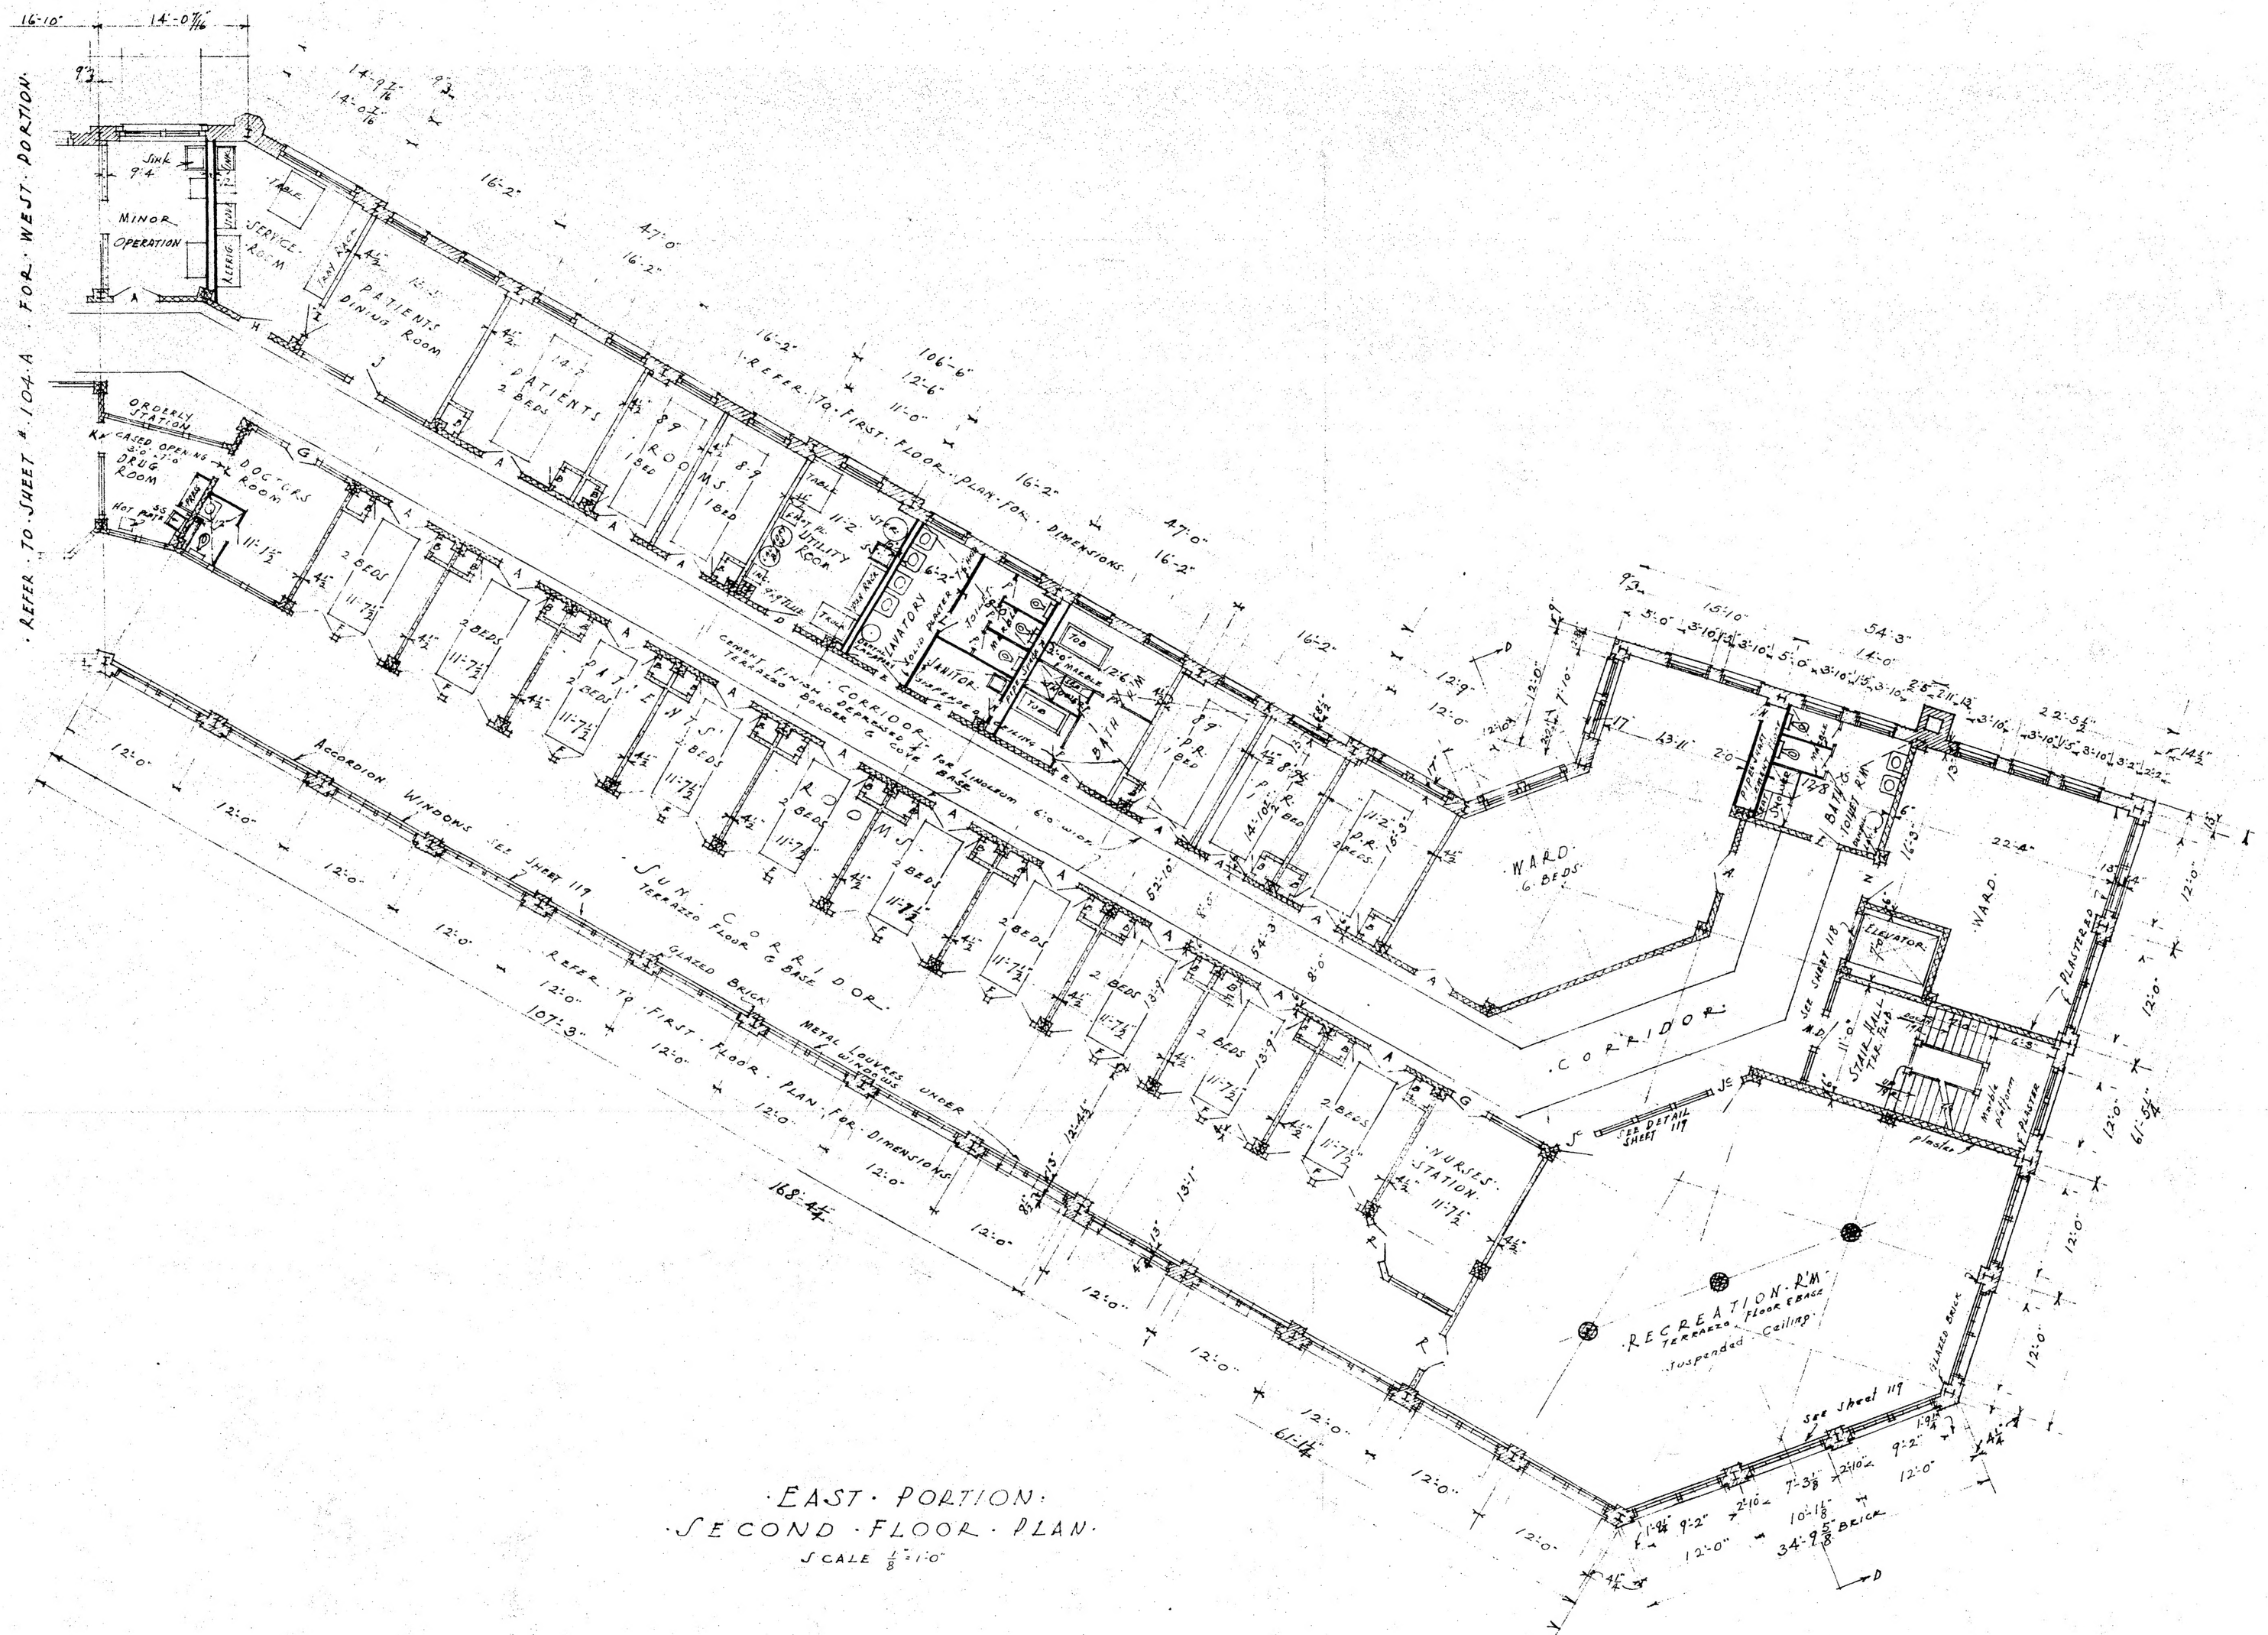

· EAST · PORTION ·
· SECOND · FLOOR · PLAN ·
SCALE ⅛" = 1'-0"

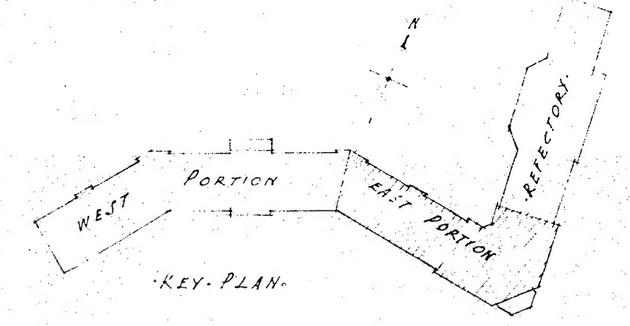

· KEY · PLAN ·

· HOSPITAL ·
· WAVERLY · HILL · SANITARIUM ·
· VALLEY · STATION · JEFFERSON · COUNTY · KY ·

DRAWN [illegible]	· D · X · MURPHY · & · BRO · ARCHITECTS	SHEET NO 104-b
DATE 10-31-24	· LOUISVILLE KENTUCKY	